



ΕΦΗΜΕΡΙΣ ΤΗΣ ΚΥΒΕΡΝΗΣΕΩΣ

ΤΗΣ ΕΛΛΗΝΙΚΗΣ ΔΗΜΟΚΡΑΤΙΑΣ

ΤΕΥΧΟΣ ΤΕΤΑΡΤΟ **Αρ. Φύλλου 1298**

4 Δεκεμβρίου 2003

ΠΕΡΙΕΧΟΜΕΝΑ

ΑΠΟΦΑΣΕΙΣ

ΑΠΟΦΑΣΕΙΣ

Αριθ. 10954 (1)

Έγκριση καθορισμού οριοθέτησης ρέματος στη θέση Μάραθος του Δ.Δ. Λεπενούς, Δήμου Στράτου, Νομού Αιτωλ/νίας.

Ο ΓΕΝΙΚΟΣ ΓΡΑΜΜΑΤΕΑΣ ΠΕΡΙΦΕΡΕΙΑΣ ΔΥΤΙΚΗΣ ΕΛΛΑΔΑΣ

Έχοντας υπόψη:

1. Το Ν. 3200/55 περί διοικητικής αποκέντρωσης, όπως τροποποιήθηκε και συμπληρώθηκε μεταγενέστερα.

2. Τις διατάξεις του Π.Δ. 39/83 περί μεταβιβάσεως αρμοδιοτήτων του Υπουργού Δημ. Έργων στις Περιφερειακές Υπηρεσίες.

3. Τις διατάξεις του άρθρου 66 του Ν. 1622/86 «περί Τοπικής Αυτοδιοίκησης, Περιφερειακής Ανάπτυξης και δημοκρατικού προγραμματισμού» όπως αντικαταστάθηκαν με τις διατάξεις της παρ. 5 του άρθρου 33 του Ν. 1832/89.

4. Τις διατάξεις του Ν. 2503/97 «Διοίκηση, οργάνωση, στελέχωση της Περιφέρειας, ρύθμιση θεμάτων για την Τοπική Αυτοδιοίκηση και άλλες διατάξεις».

5. Την 33/98 εγκύκλιο του ΥΠΕΧΩΔΕ «Αστυνόμευση ρεμάτων και συντήρηση αντιπλ/κών έργων».

6. Το Ν. 3010/2002 «Εναρμόνιση του Ν.1650/86 με τις οδηγίες 97/11 Ε.Ε & 96/61 Ε.Ε διαδικασία οριοθέτησης και ρυθμίσεις θεμάτων για τα υδατορέματα και άλλες διατάξεις».

7. Την 9622/2.9.2002 απόφαση του Γενικού Γραμματέα Περιφέρειας Δυτικής Ελλάδας «περί αναθέσεως μέρους των αρμοδιοτήτων Γενικού Γραμματέα στο Διευθυντή Δημοσίων Έργων».

8. Το από 26.7.2003 απόσπασμα από το πρακτικό αρ. 12/2003 της συνεδρίασης του Δημοτικού Συμβουλίου Δήμου Στράτου Ν. Αιτωλοακαρνανίας (αρ. απόφασης 135/2003) που αποφασίζει ομόφωνα για την οριοθέτηση του ρέματος Μάραθος του Δ.Δ. Λεπενούς, όπως αυτή φαίνεται στα Τοπογραφικά διαγράμματα & την Υδρολογική μελέτη που συνέταξε το Τεχνικό Γραφείο της Γεωργίας Γ. Ροντήρη και θεώρησε το Τμήμα Ε.Κ.Τ. Έργων της Δ/νσης Τεχνικών Υπηρεσιών της Νομαρχιακής Αυτοδιοίκησης Αιτωλοακαρνανίας.


9. Το 9051, 5948/6.10.2003 έγγραφο της Δ.Τ.Υ. Νομού Αιτωλοακαρνανίας με το οποίο μας διαβίβασε Τεχνική Έκθεση, Υδρολογική μελέτη, Περιβαλλοντική μελέτη και Τοπογραφικό διάγραμμα στο οποίο σημειώνονται με μπλε και κόκκινη γραμμή και τους αριθμούς 1, 2, 3, 4, 5, 6, 7, 8, 9, 10, 11 και 12 οι οριογραμμές καθορισμού της οριοθέτησης του ρέματος στη θέση Μάραθος του Δ.Δ. Λεπενούς, Δήμου Στράτου, Νομού Αιτωλοακαρνανίας, όπως τα παραπάνω ελέγχθηκαν και θεωρήθηκαν από την υπόψη Υπηρεσία (Δ.Τ.Υ. Ν. Αιτωλοακαρνανίας), αποφασίζουμε:


Εγκρίνουμε τον καθορισμό των οριογραμμών του ρέματος στη θέση Μάραθος του Δ.Δ. Λεπενούς, Δήμου Στράτου, Νομού Αιτωλοακαρνανίας, που φαίνονται στο τοπογραφικό διάγραμμα με μπλε και κόκκινη γραμμή και σημειώνονται με τους αριθμούς 1, 2, 3. 4, 5, 6, 7, 8, 9, 10, 11 και 12, όπως αυτές καθορίσθηκαν από την Υδρολογική μελέτη που συντάχθηκε από το Τεχνικό Γραφείο της Πολιτικού Μηχανικού Γεωργίας Ροντήρη και ελέγχθηκαν και θεωρήθηκαν από την Δ.Τ.Υ. Νομού Αιτωλοακαρνανίας.

Η απόφαση αυτή να δημοσιευθεί στην Εφημερίδα της Κυβερνήσεως.

Πάτρα, 3 Νοεμβρίου 2003

Ο Γενικός Γραμματέας Περιφέρειας
ΓΙΑΝΝΗΣ ΠΑΠΑΤΣΑΚΩΝΑΣ

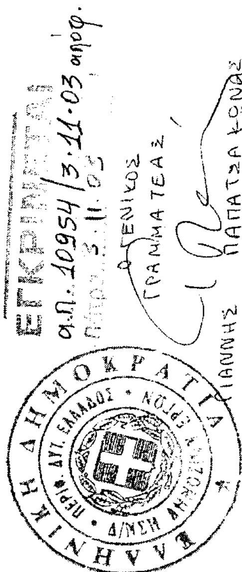

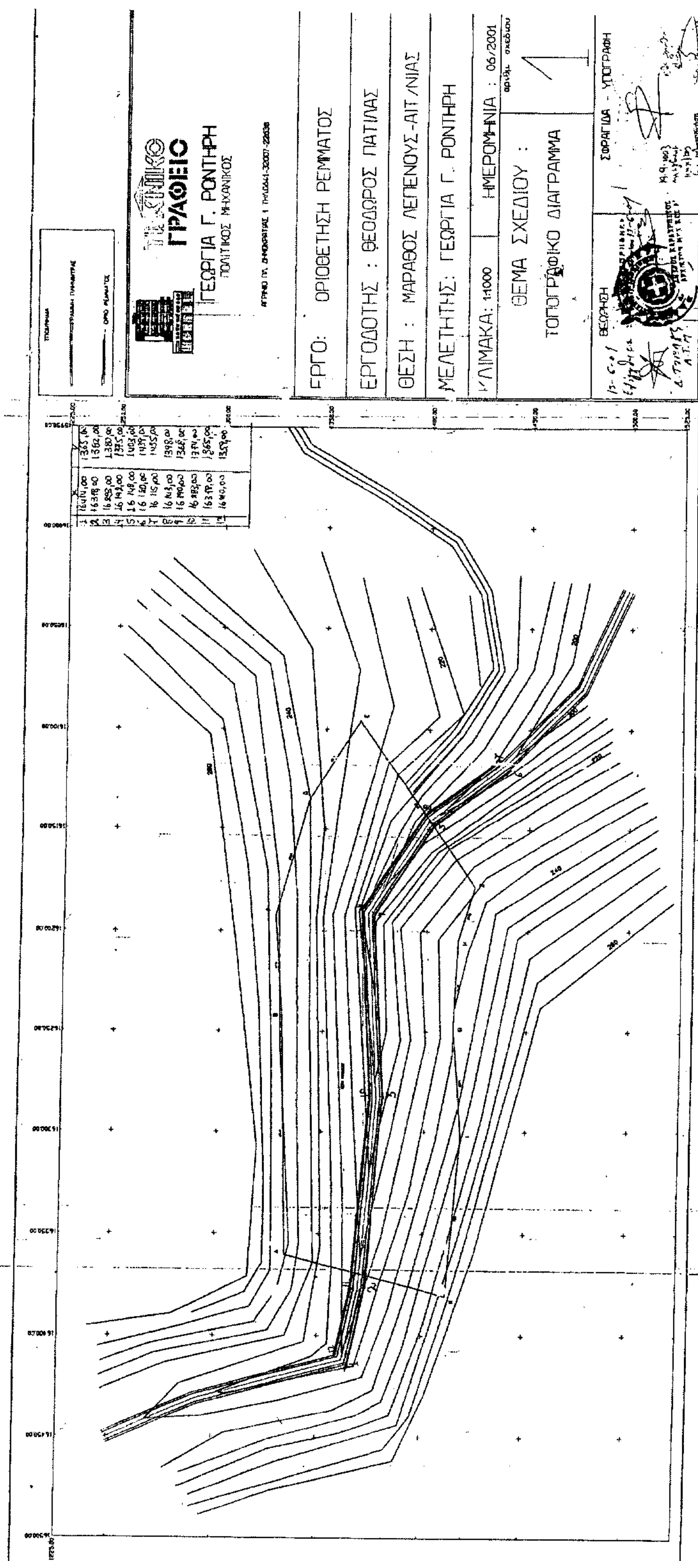

ΕΘΝΙΚΟ ΤΥΠΟΓΡΑΦΕΙΟ
Για τεχνικούς λόγους στο σχεδιάγραμμα
έγινε σμίκρυνση κατά ποσοστό 78 %

Αριθ. 2924 (2)

Άρση απαλλοτρίωσης στον πεζόδρομο Μ. Αλεξάνδρου του εγκεκριμένου Ρ.Σ. της Καλαμάτας Ν. Μεσηνίας στις ιδιοκτησίες Παυλή & Κατσαφαρόπουλου.

Ο ΓΕΝΙΚΟΣ ΓΡΑΜΜΑΤΕΑΣ ΠΕΡΙΦΕΡΕΙΑΣ ΠΕΛΟΠΟΝΝΗΣΟΥ

Έχοντας υπόψη:

1. Τον Ν. 2503/97 (Φ.Ε.Κ. 107 Α) «Διοίκηση, οργάνωση, στελέχωση Περιφέρειας...».

2. Τον Ν. 2647/22.10.1998 (Φ.Ε.Κ. 237 Α).

3. Την 75724/1151/30.12.1983 Υ.Α. (Φ.Ε.Κ. 767Β) όπως τροποποιήθηκε με την 81960/2578/89 Υ.Α. (Φ.Ε.Κ. 897Β).

4. Τον Ν. 2831/00 άρθρο 29 (Φ.Ε.Κ 140Α) «Τροποποίηση των διατάξεων του Ν.1577/ 85 και άλλες πολεοδομικές διατάξεις».

5. Τον Ν. 3044/02 (Φ.Ε.Κ. 197 Α) «Μεταφορά του συντελεστή δόμησης και άλλες πολεοδομικές ρυθμίσεις».

6. Τις 2489/ΠΕ/25.1.2000, 547/7.3.2001, 3682/ 21.12.2001 και 1616/6.6.2002 αποφάσεις Γ.Γ. Περιφέρειας Πελοποννήσου για συγκρότηση Περιφερειακού Σ.Χ.Ο.Π. στη Δ/νση ΠΕ.ΧΩ. Πελοποννήσου.

7. Τις 517/97, 441/00, 300/01, 568/01, 97/02 και 256/02 αποφάσεις του Δημοτικού / Συμβουλίου του Δήμου Καλαμάτας ως και τις σχετικές δημοσιοποιήσεις.

8. Τις 1441/11.8.1998, 898/26.4.2000 και 1162/23.4.2002 αποφάσεις του Γενικού Γραμματέα Περιφέρειας Πελοποννήσου.

9. Τις Συν.45/Πρ.327/14.12.2000, Συν.3/Πρ. 19/14.2. 2002, Συν.5/Πρ.28/22.2.2002, Συν. 10/Πρ.70/ 21.3.2002 & Συν. 18/Πρ. 131/23.5.2002 γνωμοδοτήσεις του Κεντρικού Σ.Χ.Ο.Π.

10. Την 385/97 απόφαση του Συμβουλίου Επικρατείας.

11. Το Πρακτικό 3/26.3.2003 θέμα 9° του Περιφερειακού Σ.Χ.Ο.Π.

12. Το Πρακτικό 8/30.9.2003 θέμα 2° του Περιφερειακού Σ.Χ.Ο.Π., αποφασίζουμε:

Εγκρίνουμε την τροποποίηση του σχεδίου πόλης της Καλαμάτας, όπως αυτή απεικονίζεται στο θεωρημένο απόσπασμα του εγκεκριμένου σχεδίου της πόλης σε κλίμακα 1:200 και οποίο συνοδεύει αναπόσπαστα την παρούσα και συγκεκριμένα την άρση της ρυμοτομικής απαλλοτρίωσης στο τμήμα του πεζοδρόμου Μ. Αλεξάνδρου μεταξύ των οδών Σανταρόζα και Ναυαρίνου επί των ιδιοκτησιών Παυλή και Κατσαφαρόπουλου, σύμφωνα με την υπ' αριθμ. 385/97 απόφαση του Συμβουλίου της Επικρατείας.

Ανακαλούμε τις 1441/11.8.1998, 898/ 26.4.2000 και 1162/23.4.2002 προηγούμενες αποφάσεις.

Για τους όρους δόμησης και τις χρήσεις γης στις ανωτέρω ιδιοκτησίες ισχύει ό,τι και για το Ο.Τ. 41.


Με την παρούσα δεν προκαλείται δαπάνη σε βάρος του κρατικού προϋπολογισμού ή του προϋπολογισμού του οικείου Ο.Τ.Α.


Κατά της απόφασης αυτής επιτρέπονται προσφυγές στον Υπουργό ΠΕ.ΧΩ.Δ.Ε. μέσα σε 30 ημέρες από την ημερομηνία δημοσίευσής της.

Η απόφαση αυτή μαζί με το συνημμένο απόσπασμα του εγκεκριμένου σχεδίου πόλης της Καλαμάτας να δημοσιευθούν στην Εφημερίδα της Κυβερνήσεως.

Τρίπολη, 20 Οκτωβρίου 2003

Ο Γενικός Γραμματέας Περιφέρειας
ΑΝΤΩΝΗΣ ΜΑΤΣΙΓΚΟΣ

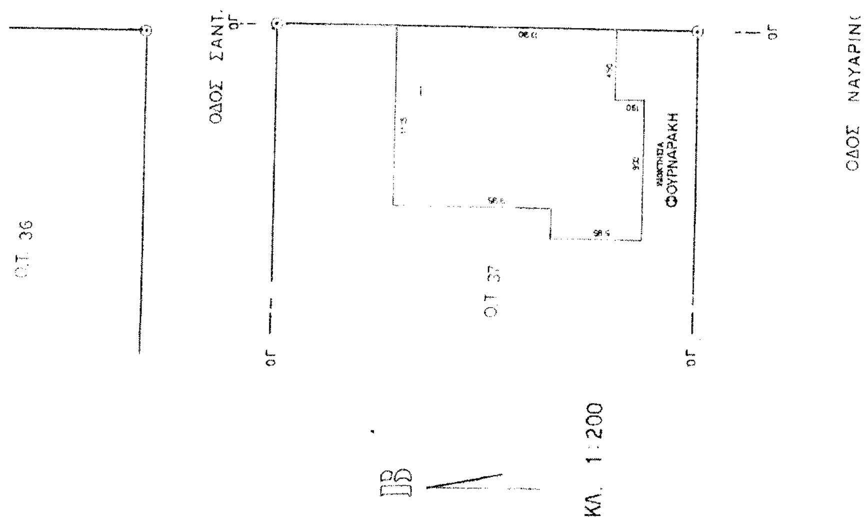
ΟΔΟΣ ΣΑΝΤ.
ΟΔΟΣ ΝΑΥΑΡΙΝ
ΦΟΥΡΝΑΡΑΚΗ
Ο.Τ. 36
Ο.Τ. 37
ΟΓ
ΚΛ. 1:200

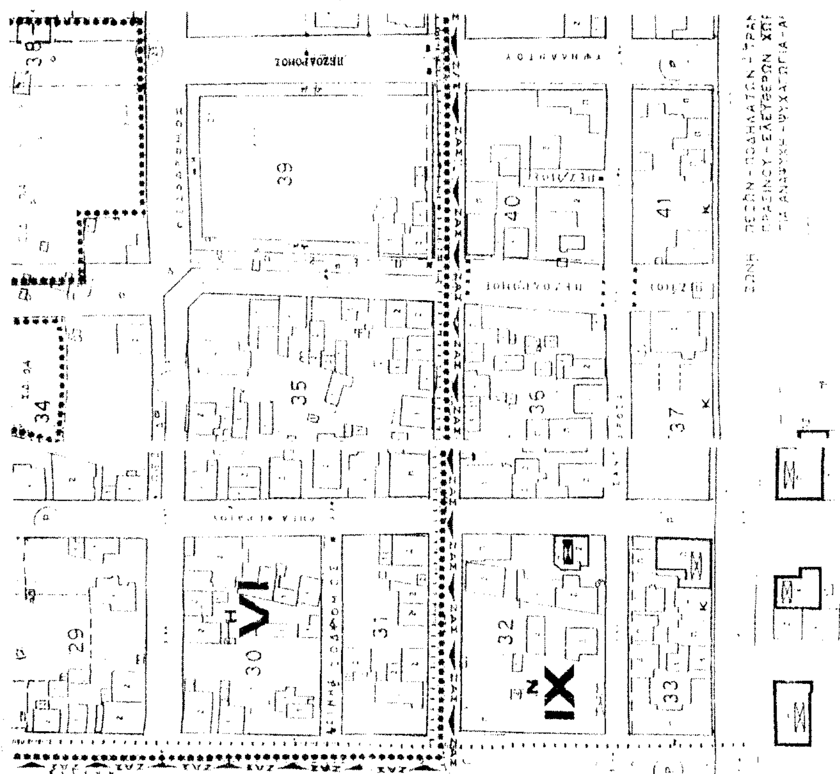

ΑΠΟΣΠΑΣΜΑ ΣΧ. ΠΟΛΗΣ
29
30
31
32
33
34
35
36
37
38
39
40
41
VI
IX

Π

ΚΑΛΑΜΑΤΑ 03-10-'03

Ο Συντάξας μηχανικός

ΑΡΙΣ. Φ. ΣΩΦΡΟΝΑΣ
ΔΙΠΛΩΜΑΤΟΥΧΟΣ ΠΟΛ. ΜΗΧΑΝΙΚΟΣ
ΠΟΛΥΤΕΧΝ. ΣΧΟΛΗΣ ΠΑΤΡΩΝ
ΜΕΛΟΣ ΤΕΧΝΙΚΟΥ ΕΠΙΜΕΛΗΤΗΡΙΟΥ Α. ΜΕΛ. 43514
ΤΗΛ. 27210 81681 - FAX 27210 89679

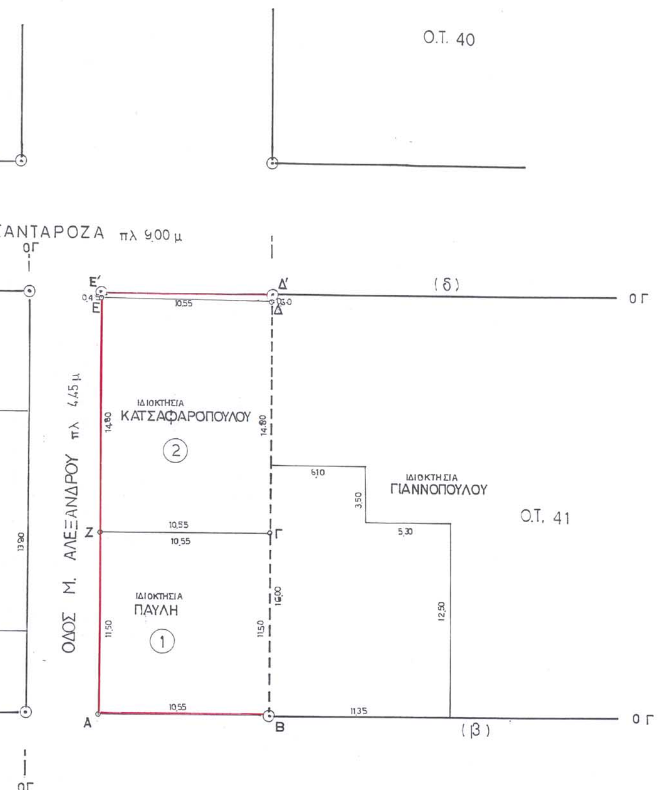

ΤΟΠΟΓΡΑΦΙΚΟ ΔΙΑΓΡΑΜΜΑ

ΙΔΙΟΚΤΗΣΙΩΝ ΠΑΥΛΗ ΚΑΤΣΑΦΑΡΟΠΟΥΛΟΥ (Στη Καλαμάτα)

ΥΠΟΜΝΗΜΑ Α

1 ΕΜΒΑΔΟΝ (1) E_1 = 10.55 × 11.50 121.32 τμ

2 ΕΜΒΑΔΟΝ (2) E_2 = 14.80 × 10.55 156.14 τμ

3 ΑΡΤΙΟΤΗΤΑ ΟΙΚΟΔΟΜΗΣΙΜΟΤΗΤΑ

ΤΟΜΕΑΣ IX
ΠΡΟΣΩΠΟ 13.00 μ, κ. 8 πρίν
ΕΠΙΦΑΝΕΙΑ 300.00 μ² κ. 100.00 μ² πρίν (20-5-69) ⊕ άρτιο
ΚΑΛΥΨΗ 70%
ΔΟΜΗΣΗ 1.8 σ.δ
Ο.Τ. 41

ΔΗΛΩΣΗ ΥΛΟΠΟΙΗΣΗΣ ΟΡΙΩΝ

Οι υποσεσραμμένοι, κατσαφαρόπουλος κ. παυλής, ιδιοκτητές των ακινήτων 2 κ 1 δηλώνουμε ότι τα όρια υλοποιήθηκαν παρουσία μας και είναι ορθά.

οι δηλούντες

ΕΘΝΙΚΟ ΤΥΠΟΓΡΑΦΕΙΟ
Για τεχνικούς λόγους στο σχεδιάγραμμα έγινε σμίκρυνση κατά ποσοστό 42 %

ΥΠΟΜΝΗΜΑ Β

1. Προεκτείνεται η οικοδομική γραμμή δ.Δ. του οικοδομικού τετραγώνου 41 μέχρι το σημείο Ε (κόκκινη γραμμή)
2. Άρεται η οικοδομική γραμμή ΕΖΑ. (κόκκινη γραμμή)
3. Προεκτείνεται η οικοδομική γραμμή β.Β. μέχρι το σημείο Α, ούτως ώστε, οι ρυμοτομούμενες ιδιοκτησίες (Παυλή - Κατσαφαρόπουλου) να ενταχθούν στο οικοδομικό τετράγωνο 41 (κόκκινη γραμμή)

Συνοδεύει την Γνωμοδ. 8/30.09.03 Θέμα 2ο ΠΕ.ΣΥ.Χ.Ο.Π.

Ο Πρόεδρος

ΛΥΜΠΕΡΙΟΣ ΚΟΥΝΑΣ
ΠΟΛΙΤΙΚΟΣ ΜΗΧΑΝΙΚΟΣ με Α' β

Το παρόν συνοδεύει την αριθ. 2924/03 απόφαση Γραμ. Περιφέρειας Πελ/σου

Ο Γ.Γ.Π.Π.

Αντώνης Ματσίγκος

Αριθ. 2923 (3)

Έγκριση τοπικού ρυμοτομικού σχεδίου Αθλητικού Κέντρου στη περιοχή του Δ.Δ. Αγίας Τριάδας του Δήμου Μιδέας.

ΟΙ ΓΕΝΙΚΟΣ ΓΡΑΜΜΑΤΕΑΣ ΠΕΡΙΦΕΡΕΙΑΣ ΠΕΛΟΠΟΝΝΗΣΟΥ

Έχοντος υπόψη:

1. Τον Ν. 2503/97 (Φ.Ε.Κ. 107 Α) «Διοίκηση, οργάνωση, στελέχωση Περιφέρειας...»

2. Τον Ν. 2647/22.10.1998 (Φ.Ε.Κ. 237 Α).

3. Την 75724/1151/30.12.1983 Υ.Α. (Φ.Ε.Κ. 767Β) όπως τροποποιήθηκε με την 81960/2578/89 Υ.Α. (Φ.Ε.Κ. 897Β).

4. Τον Ν. 2831/00 άρθρο 29 (Φ.Ε.Κ 140Α) «Τροποποίηση των διατάξεων του Ν1577/85 και άλλες πολεοδομικές διατάξεις».

5. Τον Ν. 3044/02 (Φ.Ε.Κ. 197 Α) «Μεταφορά του συντελεστή δόμησης και άλλες πολεοδομικές ρυθμίσεις».

6. Τον Ν. 1337/83 (Φ.Ε.Κ. 33 Α) και ιδιαίτερα το άρθρο 26.

7. Το άρθρο 29 του Ν.2508/97 (Φ.Ε.Κ. 124 Α).

8. Τις 2489/ΠΕ/25.1.2000, 547/7.3.2001, 3682/21.12.2001 και 1616/6.6.2002 αποφάσεις Γ.Γ. Περιφέρειας Πελοποννήσου για συγκρότηση Περιφερειακού Σ.Χ.Ο.Π. στη Δ/νση ΠΕ.ΧΩ. Πελοποννήσου.

9. Τις 95/03 και 133/03 αποφάσεις του Δημοτικού Συμβουλίου του Δήμου Μιδέας για την ανάθεση εκπόνησης, αποδοχή και έγκριση της μελέτης του τοπικού ρυμοτομικού σχεδίου.

10. Την 163/03 απόφαση του Δημοτικού Συμβουλίου του Δήμου Μιδέας για την εξέταση των υποβληθεισών ενστάσεων κατά της υπ' αριθ. 133/03 προηγούμενης απόφασης.

11. Το 2234/5.7.2000 έγγραφο της 5ης Εφορείας Βυζαντινών Αρχαιοτήτων Σπάρτης.

12. Το Φ6Β/3134/25.7.2000 έγγραφο της 4ης Εφορείας Προιστ. & Κλασικ. Αρχαιοτήτων.

13. Την 6989/27.11.2002 Πράξη χαρακτηρισμού της έκτασης από την Γενική Δ/νση της Περιφέρειας Πελοποννήσου Δ/νση Δασών Αργολίδος.

14. Την 23023/217/22.1.2002 έγκριση περιβαλλοντικών όρων.

15. Το ΤΥ.Δα/Φ060/844/3332/8.2.2002 έγγραφο της Γενικής Γραμματείας Αθλητισμού.

16. Το Πρακτικό 8/30.9.2003 θέμα 3ο του Περιφερειακού Σ.Χ.Ο.Π., αποφασίζουμε:

Εγκρίνουμε το τοπικό ρυμοτομικό σχέδιο για την ανέγερση του Κλειστού Γυμναστηρίου και των βοηθητικών εγκαταστάσεων του Αθλητικού Κέντρου στην εκτός σχεδίου πόλης περιοχή του Δ.Δ. Αγίας Τριάδας του Δήμου Μιδέας σύμφωνα με το συνημμένο θεωρημένο σε κλίμακα 1: 500 τοπογραφικό διάγραμμα με τον καθορισμό των χώρων και των όρων δόμησης ως εξής:

Α) Για το Ο.Τ. 1 (Χώρος ανέγερσης Κλειστού Γυμναστηρίου)

- Ελάχιστο πρόσωπο: 45,00 Μ
- Ελάχιστο εμβαδόν: 4.000,00 Μ2
- Ποσοστό κάλυψης: 40%
- Συντελεστής δόμησης: 0,4
- Απόσταση από τα όρια: 2,50 Μ
- Μέγιστο ύψος: 9,00 Μ και σε περίπτωση κατασκευής στέγης 2,00 Μ επί πλέον.

Β) Για το Ο.Τ. 1 (Χώρος ανέγερσης βοηθητικών εγκαταστάσεων Αθλητικού Κέντρου)

- Ελάχιστο πρόσωπο: 45,00 Μ
- Ελάχιστο εμβαδόν: 4.000,00 Μ2
- Ποσοστό κάλυψης: 20% Συντελεστής δόμησης: 0,2
- Απόσταση από τα όρια: 2,50 Μ
- Μέγιστο ύψος: 7,50 Μ και σε περίπτωση κατασκευής στέγης 1,50 Μ επί πλέον.

Γ) Για το Ο.Τ. 2 (Γήπεδο ποδοσφαίρου)

- Ελάχιστο πρόσωπο: 45,00 Μ
- Ελάχιστο εμβαδόν: 4.000,00 Μ2
- Ποσοστό κάλυψης: 10%
- Συντελεστής δόμησης: 0,05
- Απόσταση από τα όρια: 2,50 Μ
- Μέγιστο ύψος: 7,50 Μ και σε περίπτωση κατασκευής στέγης 1,50 Μ επί πλέον.

Με την παρούσα δεν προκαλείται δαπάνη σε βάρος του κρατικού προϋπολογισμού ή του προϋπολογισμού του οικείου Ο.Τ.Α.

Κατά της απόφασης αυτής επιτρέπονται προσφυγές στον Υπουργό ΠΕ.ΧΩ.ΔΕ. μέσα σε 30 ημέρες από την ημερομηνία δημοσίευσής της.

Η απόφαση αυτή μαζί με τα συνημμένο θεωρημένο τοπογραφικό διάγραμμα να δημοσιευθούν στην Εφημερίδα της Κυβερνήσεως.

Τρίπολη, 20 Οκτωβρίου 2003

Ο Γενικός Γραμματέας Περιφέρειας
ΑΝΤΩΝΗΣ ΜΑΤΣΙΓΚΟΣ



ΙΔΟΚΤΗΣΙΑ
ΔΗΜΗΤΡΙΟΥ ΔΑΜΟΥΛΟΥ
ερειπιο
1/3λ
Χώρος για ανέγερση
Κλειστού Γυμναστηρίου
ιδιοκτησία Δήμου Μιδέας
Χώρος ανέγερσης
βοηθητικών κτισμάτων
κλειστού Γυμναστηρίου
και χώρος στάθμευσης
ιδιοκτησία Εθνικής Τράπεζας
ΟΤ
01
ΙΔΟΚΤΗΣΙΑ
ΑΝΑΣΤΑΣΙΟΥ ΜΑΣΤΟΡΑΚΟΥ
ΙΔΟΚΤΗΣΙΑ
ΙΩΑΝΝΗ ΑΣΗΜΑΚΟΠΟΥΛΟΥ
ΑΦΟΙ ΧΡΙΣΤΟΔΟΥΛΟΥ
1/ΕΛ
Αποδυτήρια
ΕΘΝΙΚΟ ΤΥΠΟΓΡΑΦΕΙΟ
Τηλ. 010-6522247

ΣΥΝΤΕΤΑΓΜΕΝΕΣ ΟΡΙΩΝ

ΣΗΜΕΙΟ	X	Y	ΣΗΜΕΙΟ	X	Y	ΣΗΜΕΙΟ	X	Y
90	395717.954	4166374.092	93	395717.235	4166379.049	94	395714.819	4166396.381
97	395712.379	4166413.829	98	395707.578	4166447.763	101	395710.313	4166452.002
102	395725.371	4166454.145	104	395753.452	4166458.230	117	395774.511	4166380.570
132	395785.152	4166381.234	133	395707.047	4166451.519	137	395764.179	4166440.543
138	395760.811	4166459.236	140	395815.440	4166448.372	141	395817.400	4166436.185
142	395812.927	4166467.203	143	395813.519	4166463.121	144	395819.632	4166415.288
156	395825.055	4166381.757	327	395761.541	4166455.181			

ΙΔ:10 ΣΗΜΕΙΑ:13 ΕΜΒΑΔΟ:4397.32 μ²

101 102 104 138 327 137 117 90 93 94 97 98
133

ΙΔ:20 ΣΗΜΕΙΑ:11 ΕΜΒΑΔΟ:4237.23 μ²

138 142 143 140 141 144 156 132 117 137 327

ΤΜΗΜΑΤΑ ΙΔΙΟΚΤΗΣΙΩΝ ΠΡΟΣ ΑΠΑΛΛΟΤΡΙΩΣΗ ΑΡΙΘ:0 ΣΗΜΕΙΑ:23 ΕΜΒΑΔΟ:8319.10 μ²

ΣΗΜΕΙΟ	X	Y	ΣΗΜΕΙΟ	X	Y	ΣΗΜΕΙΟ	X	Y
279	395797.418	4166303.392	285	395806.209	4166304.154	288	395809.301	4166283.777
290	395815.966	4166253.919	ψ8	395824.123	4166229.173	299	395834.404	4166231.244
300	395838.396	4166232.768	317	395841.323	4166233.016	219	395917.839	4166249.986
220	395912.946	4166277.244	221	395915.139	4166278.120	222	395918.554	4166279.098
224	395917.471	4166282.497	228	395906.937	4166331.601	235	395901.084	4166330.521
236	395888.856	4166382.463	237	395889.668	4166386.746	193	395907.940	4166392.935
ψ3	395931.150	4166399.941	ψ16	395931.891	4166396.217	ψ13	395961.904	4166245.369
304	395880.636	4166229.393	ψ2	395814.788	4166216.099			

ΤΜΗΜΑΤΑ ΙΔΙΟΚΤΗΣΙΩΝ ΠΡΟΣ ΑΠΑΛΛΟΤΡΙΩΣΗ ΑΡΙΘ:0 ΣΗΜΕΙΑ:7 ΕΜΒΑΔΟ:4239.69 μ²

ΣΗΜΕΙΟ	X	Y	ΣΗΜΕΙΟ	X	Y	ΣΗΜΕΙΟ	X	Y
138	395760.811	4166459.236	142	395812.927	4166467.203	ψ1	395824.901	4166382.844
ψ50	395816.407	4166382.184	ψ49	395802.319	4166381.614	ψ48	395788.216	4166381.568
ψ47	395774.070	4166382.159						

ΤΜΗΜΑΤΑ ΙΔΙΟΚΤΗΣΙΩΝ ΠΡΟΣ ΑΠΑΛΛΟΤΡΙΩΣΗ

ΤΕΧΝΙΚΟ ΥΠΟΜΝΗΜΑ

Συρματόπλεγμα — Όριο
Ξερολιθιά — Ελιά
Τεχνιτό πρανές — Δένδρο
Στύλος ΔΕΗ — Στύλος ΟΤΕ
Φρέαρ τετράγωνο — Γεώτρηση
Εικονοστάσι

ΣΤΟΙΧΕΙΑ DATUM

Ε.Γ.Σ.Α. '87 (Ελληνικό Γεωδαιτικό Σύστημα Αναφοράς)
Ελλειψοειδές GRS 80 με στοιχεία a=6378137 f=1/298.2572236
ΕΓΚΑΡΣΙΑ ΜΕΡΚΑΤΟΡΙΚΗ ΠΡΟΒΟΛΗ, Κεντρικός μεσημβρινός λο=24° Κο=0.9996
Στον κεντρικό μεσημβρινό αναφοράς το X=500.000
Γεωγραφικό πλάτος αναφοράς 00°00'00"
Μέτρο γραμμικής παραμόρφωσης (Κ) στο κέντρο φύλλου: 0.99973457

